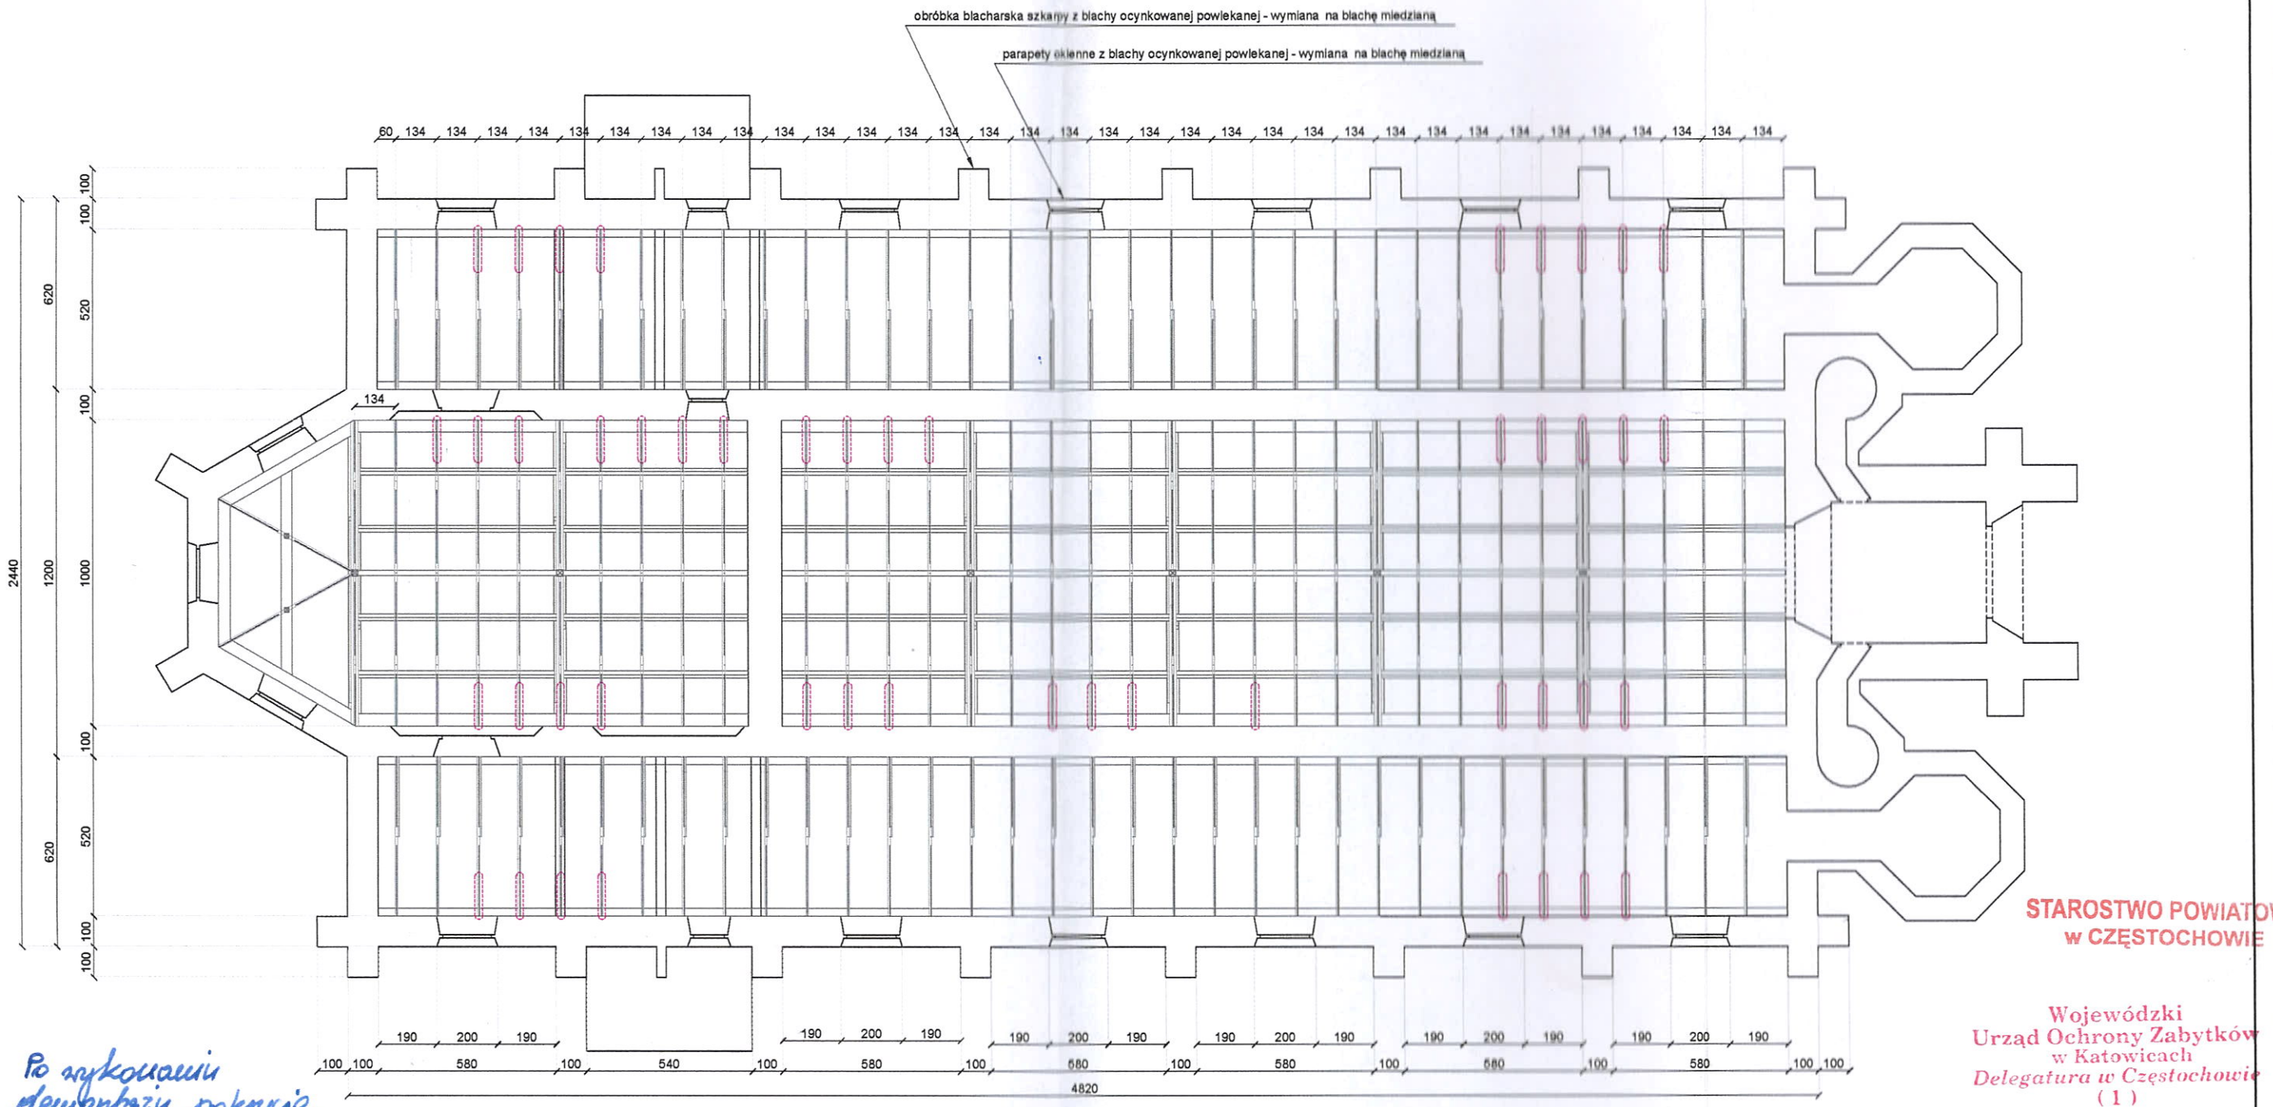

STAROSTWO POWIATOWE
w CZĘSTOCHOWIE

Wojewódzki
Urząd Ochrony Zabytków
w Katowicach
Delegatura w Częstochowie
(1)

Po wykonaniu demontażu pokrycie elementy więźby dachowej: krokwie, murłaty, podwaliny pozostają niezamienione.

inż. Eugeniusz Dudek
Uprawnienia budowlane do projektowania
i kierowania robotami budowlanymi bez ograniczeń
w specjalności konstrukcyjno-budowlanej
nr ewid: GT-III/83861/16/77, UKN-VII-7342/218/94

Wprowadzone zmiany są nieistotne dla projektu

inż. Eugeniusz Dudek
Uprawnienia budowlane do projektowania
i kierowania robotami budowlanymi bez ograniczeń
w specjalności konstrukcyjno-budowlanej
nr ewid: GT-III/83861/16/77, UKN-VII-7342/218/94

LEGENDA:
USZKODZONE ELEMENTY WIĘŹBY DACHOWEJ DO WYMIANY

UWAGA
W trakcie prowadzenia robót po demontażu pokrycia i podkładu z desek oraz łat dokonać szczegółowej oceny stanu technicznego elementów więźby dachowej i wskazać ostateczne elementy do naprawy lub wymiany.

WYMIARY SPRAWDZIĆ W NATURZE

UWAGA: WYMIARY SPRAWDZIĆ W NATURZE

MIASTOPROJEKT CZĘSTOCHOWA
SPÓŁKA Z O. O. 42 - 200 CZĘSTOCHOWA, UL. SZYMANOWSKIEGO 15

OBIEKT:	KONOPISKA, UL.CZĘSTOCHOWSKA12, KOŚCIÓŁ PARAFIALNY Dz. nr 1524, obręb KONOPISKA K.M. 11
TEMAT:	WYMIANA POKRYCIA DACHOWEGO WRAZ Z USZKODZONYMI ELEMENTAMI WIĘŹBY DACHOWEJ BUDYNKU KOŚCIOŁA PARAFIALNEGO PW ŚW WALENTEGO W KONOPISKACH - ETAP I
NAZWA RYS:	RZUT WIĘŹBY DACHOWEJ

PROJEKTOWAŁ:	inż. Eugeniusz Dudek	PODPIS	NR UPRAWNIEŃ: GT-III/83861/16/77
specjalność:	KONSTRUKCYJNA		
DATA OPRAC.: 08.2010	SKALA: 1:200		NR RYSUNKU 3